


# ELABORARE PUZ

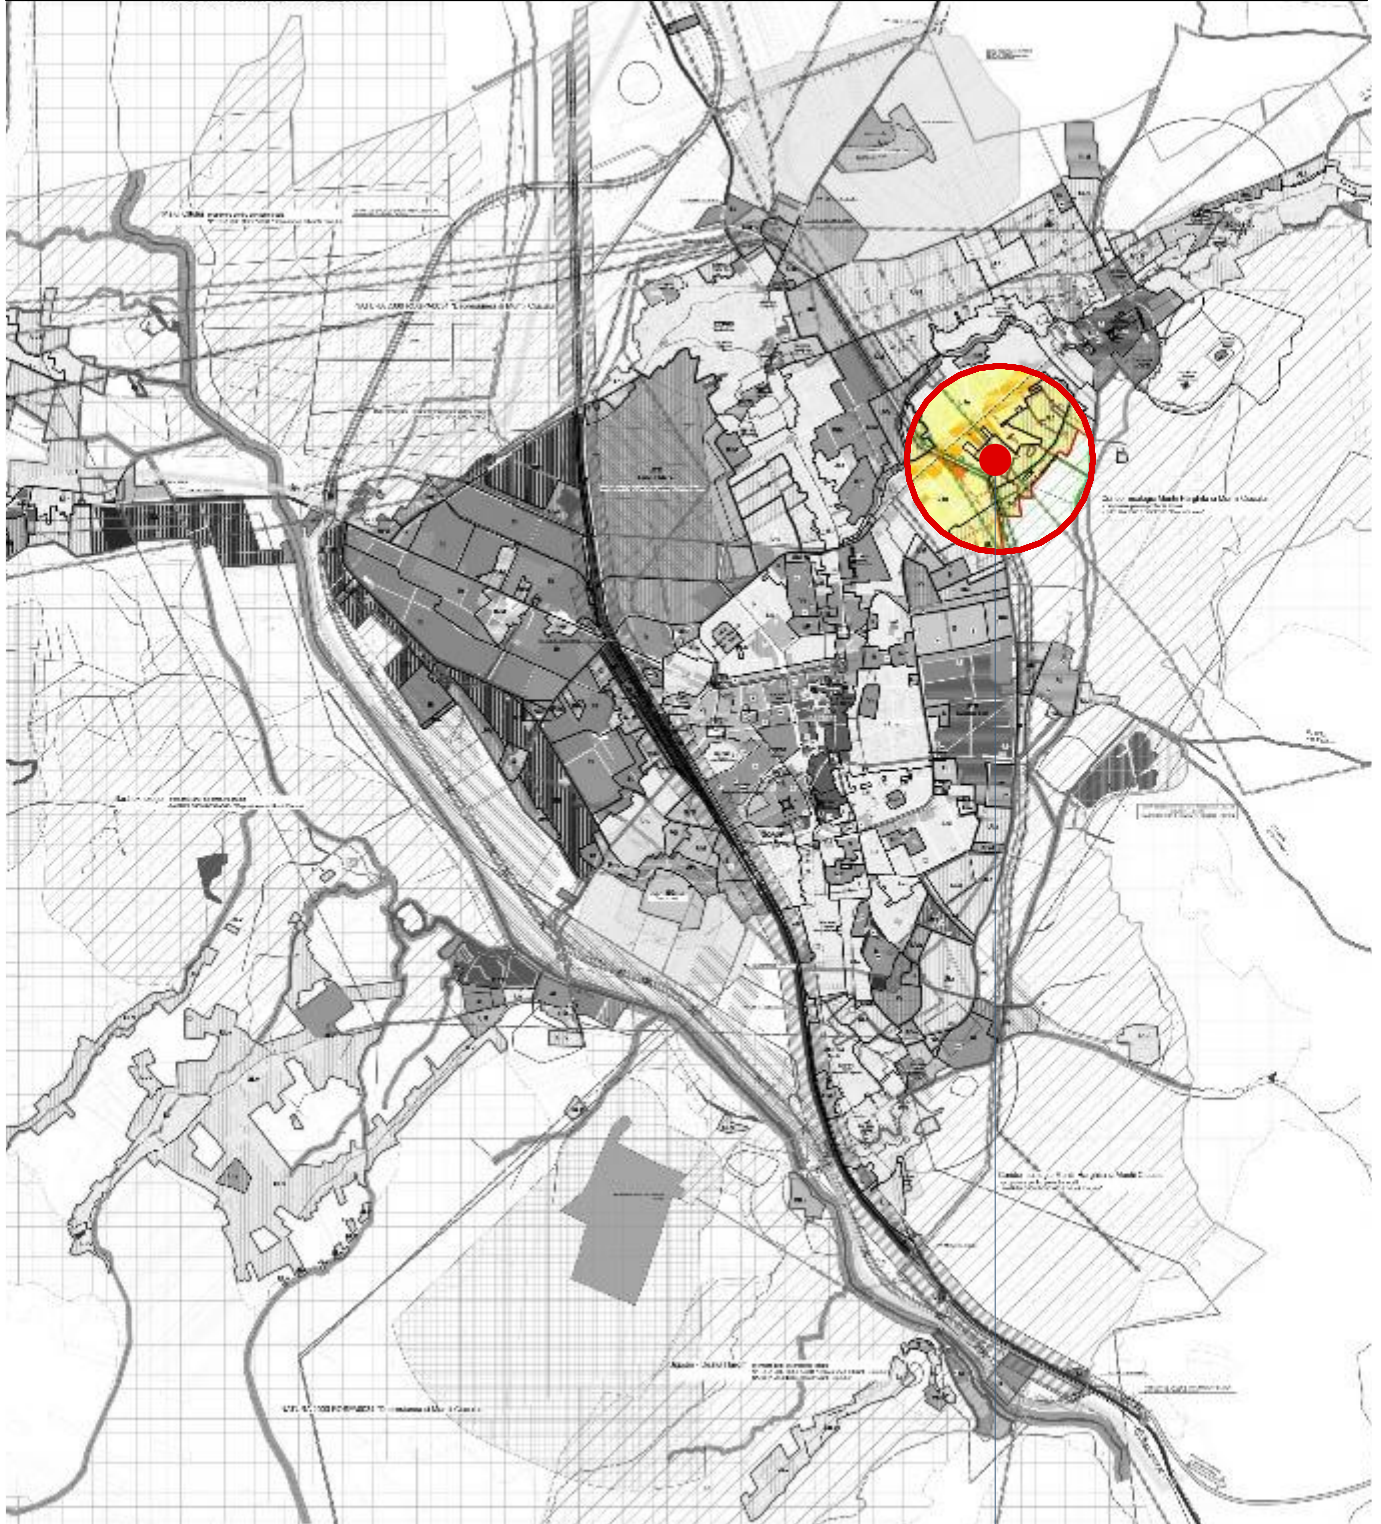

## AMPLASAMENT STUDIAT

02	AO	Discuții și dezbateri asupra propunerilor pentru obținerea Avizului de Oportunitate	08.10.06.2020
02	AO	Documentație pentru obținerea Avizului de Oportunitate	20.02.2020
01	-	Documentație pentru discuții cu proprietarii.	12.11.2019
NR. REVIZIE	FAZA	DESCRIERE REVIZIE	DATA

DENUMIRE PROIECT:

## ELABORARE PUZ

AMPLASAMENT:  
jud. Harghita Mun. Miercurea Ciuc 530200, str. Sarkadi Elek, FN

BENEFICIAR:  
MOLNÁR Ildikó, Jud. Harghita Mun. Miercurea Ciuc 530213, str. Rev. din Decembrie , nr. 36/B/9

TITLUL PLANȘEI:

## PLAN DE INCADRARE

PLANȘA: 01 SCARA: REVIZIA: 02 NR. PROIECT: 044 / 2019 FAZA: AO

PROIECTANT : SC EXPLICIT ARCHITECTS SRL

**explicit architects**

530100 - MIERCUREA CIUC, p-ja MAJLÁTH G. KÁROLY, nr.6. et.III  
tel/fax: 0266 311169, e-mail: explicitarchitects@gmail.com  
Nr. înregistrare în Registrul Comerțului: J19 / 308 / 2014, CUI: 33743710

SEMNATURA: GEOLOGIA: SEMNATURA:

SEF PROIECT, SPECIALIST RUR:  
arh. KORODI Szabolcs

AUTORI:  
arh. KORODI Szabolcs

arh. PONGRÁCZ Eszter

TOPOGRAFIA:  
ing.

REȚEA ELECTRICA:  
ing.

REȚEA APA-CANALIZARE:  
ing.

DRUMURI:  
ing.